


AVENIDA



APARCAMIENTO PISCINA

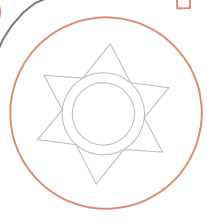


FERRACION DE BALONCESTO

PISCINA MUNICIPAL

ASEOS

ENTRADA SALIDA

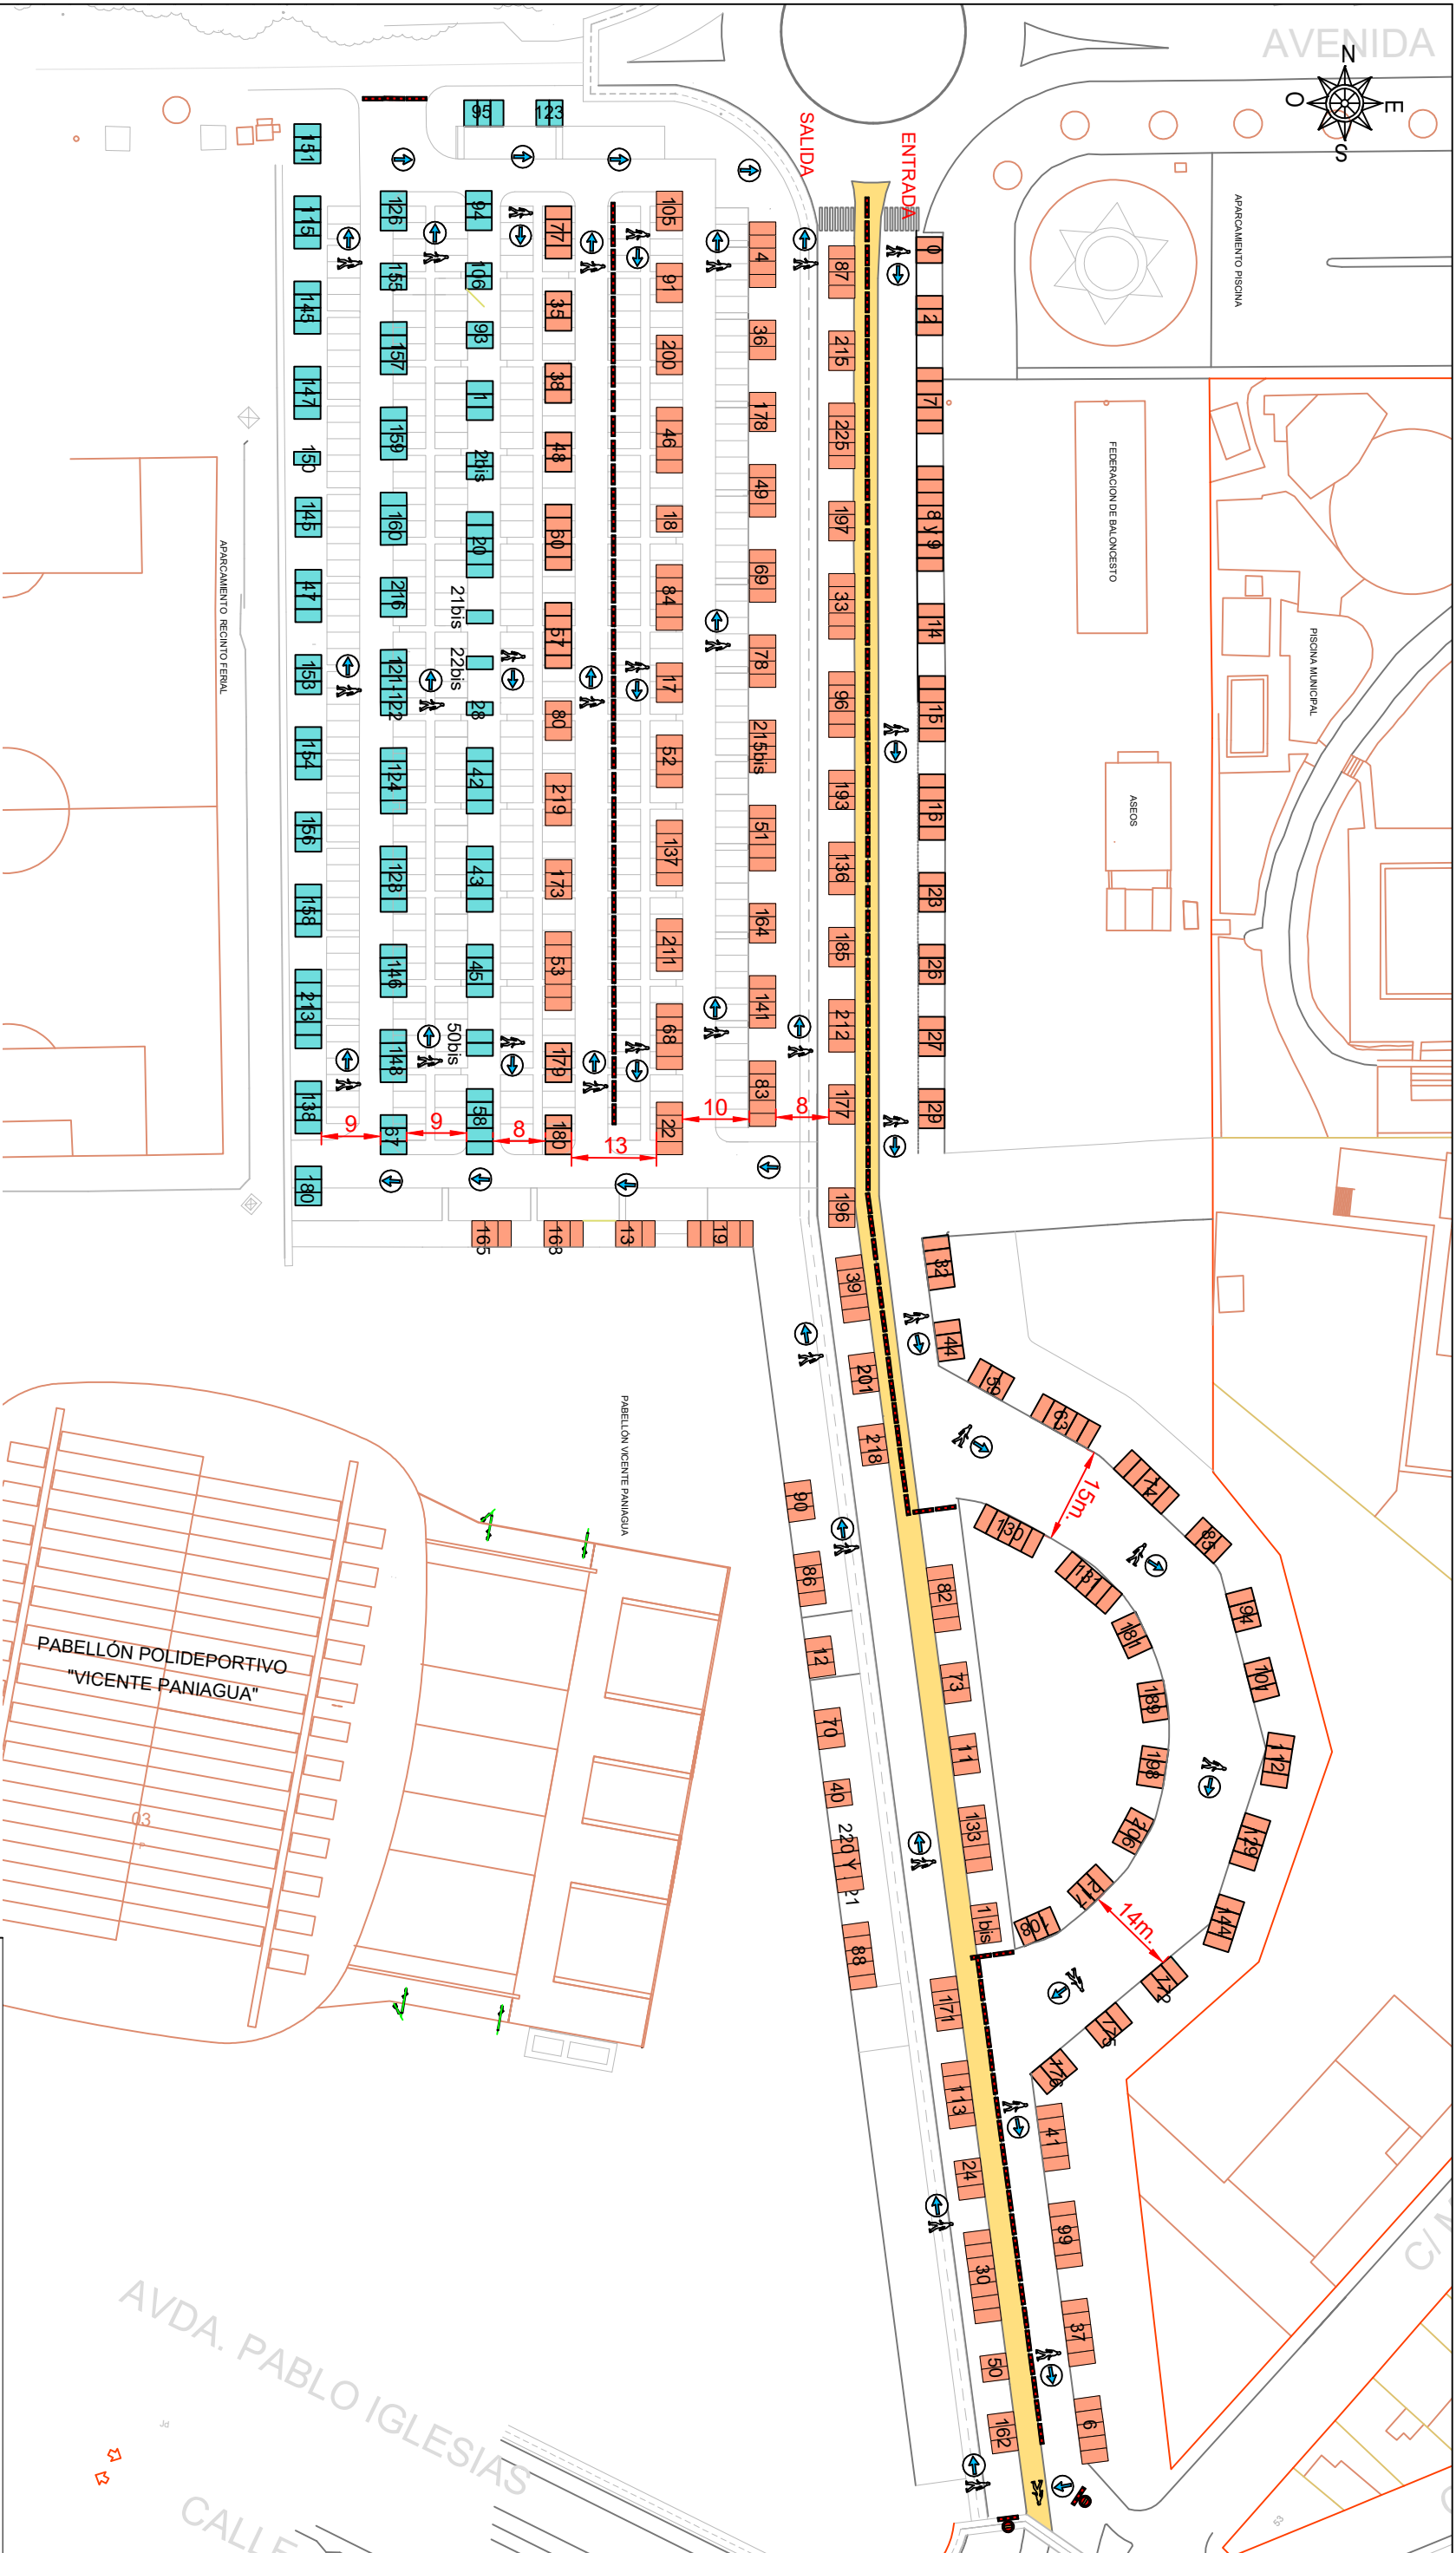

LEYENDA



PUESTOS VARIOS

PUESTOS DE ALIMENTACIÓN

VALLAS DE SEPARACIÓN PARA CIRCULACIÓN PEATONAL

VALLAS CON ACCESO CORTADO

CIRCULACIÓN PEATÓN OBLIGATORIA

PABELLÓN POLIDEPORTIVO "VICENTE PANIAGUA"

PABELLÓN VICENTE PANIAGUA

AVDA. PABLO IGLESIAS CALLE

DISTRIBUCIÓN PUESTOS MERCADILLO MUNICIPAL COVID19 3ª FASE

PLANO DE		PLANO N.º
PLANTA		
ARQUITECTO	DELINEANTE	
FECHA	ESCALA	N.º EXPTE
08/06/20	1/1000	16/20